
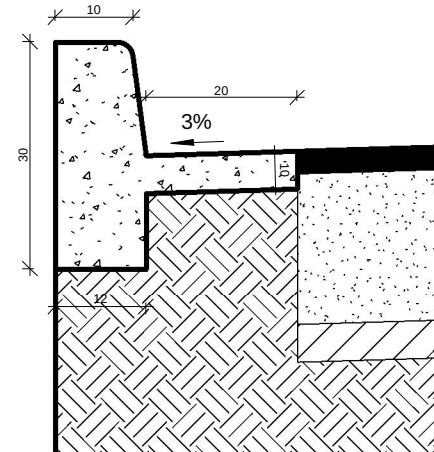
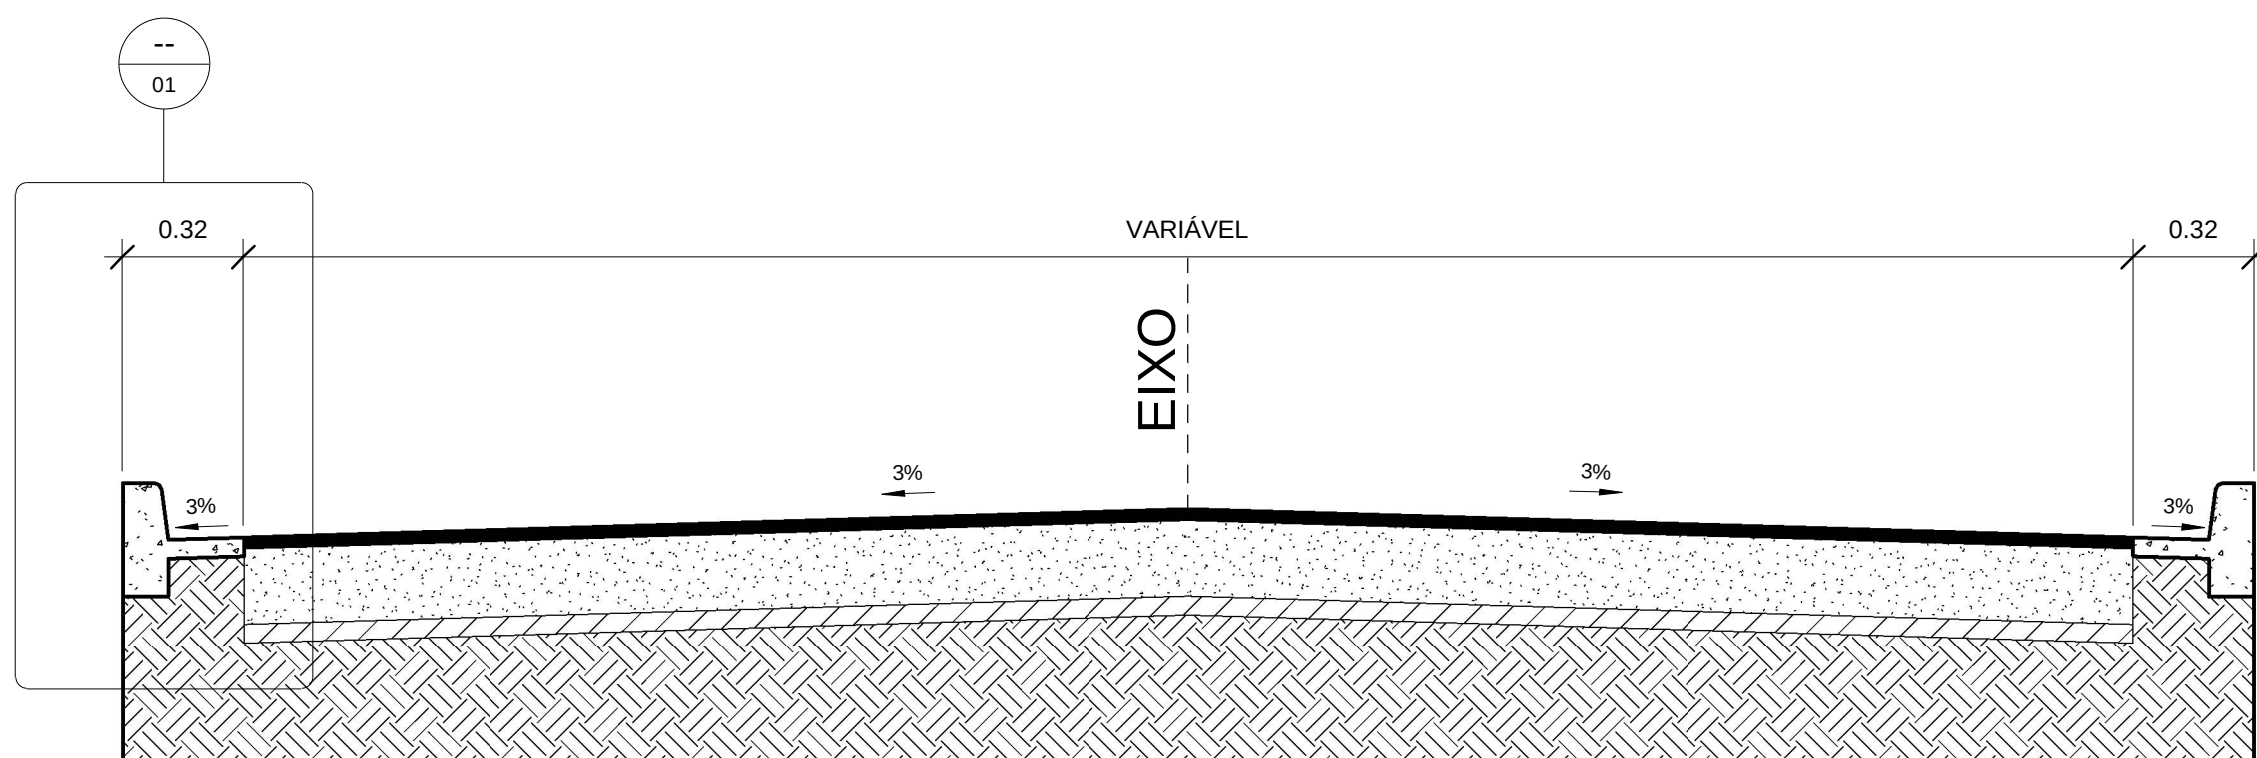


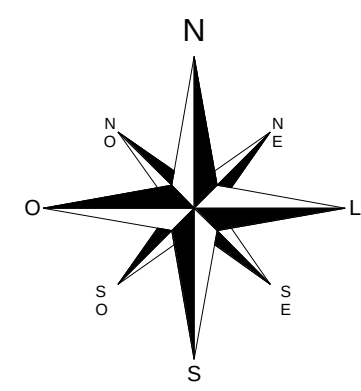

MEIO-FIO (10x12x30) E SARJETA (20x10) 3%				
Rua	Volume de concreto	Seção transversal	Comprimento	Área de regularização
BAIRO MERCÊS DO ARAÇUAÍ	204.9408 m³	0.0444 m²	5786.74 m	2561.13 m²
COMUNIDADE CAMPO DAS FLORES	18.8067 m³	0.0444 m²	423.17 m	190.43 m²
COMUNIDADE DO BELA	8.1354 m³	0.0444 m²	206.85 m	93.08 m²
COMUNIDADE ITAFONA	18.7546 m³	0.0444 m²	422.02 m	189.91 m²
TOTAL GERAL - 4	301.6937 m³	0.0444 m²	6786.79 m	3054.55 m²

PARA USO DO REQUERENTE	RESPONSÁVEL TÉCNICO		THAIS OLIVEIRA		 cim JEQUITINHONHA		
	PROPRIETÁRIO OU RESP. P. USU		ENGENHEIRO CIVIL - CREA: 128443/0			CONSÓRCIO INTEGRADO MULTIFINALITÁRIO DO VALE JEQUITINHONHA	
	PREF. MUNICIPAL DE SEN. MOD. GONÇALVES		CPF/CNPJ: 17.754.110/0001-41				
	Endereço: RUA ZECA BRIND 133 - CAJAZUA - JACARAÍTO (MG)		Telefone: (31) 3666-1120		DADOS		
	E-mail Engenharia: cipa@jequitinhonha.org.br		E-mail Coordenação: coord@jequitinhonha.org.br				
	PROJETO		ART			PAVIMENTAÇÃO	
	PROJETO DE DRENAGEM SUPERFICIAL		MEXXXXXXXXXXXXXX				0.00 m²
	OBJETO		DADOS CONVENIO				SARJETA
	DRENAGEM SUPERFICIAL EM VÁRIOS TRECHOS		CONVENIO		MEIO-FIO		6786.79 m
	TÍTULO		PROPOSTA		CAÇADA		0.00 m²
PROJETO CIVIL		PROPOSTA					
LOCAL		DATA		FOLHA			
COMUNIDADE DO BELA, COMUNIDADE CAMPO DAS FLORES, COMUNIDADE ITAFONA E BAIRRO MERCÊS DO ARAÇUAÍ		07/2025		01 / 01			