

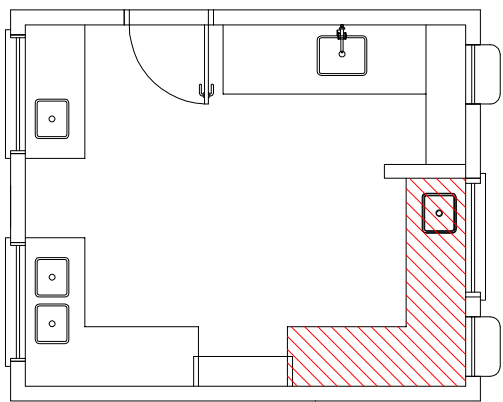
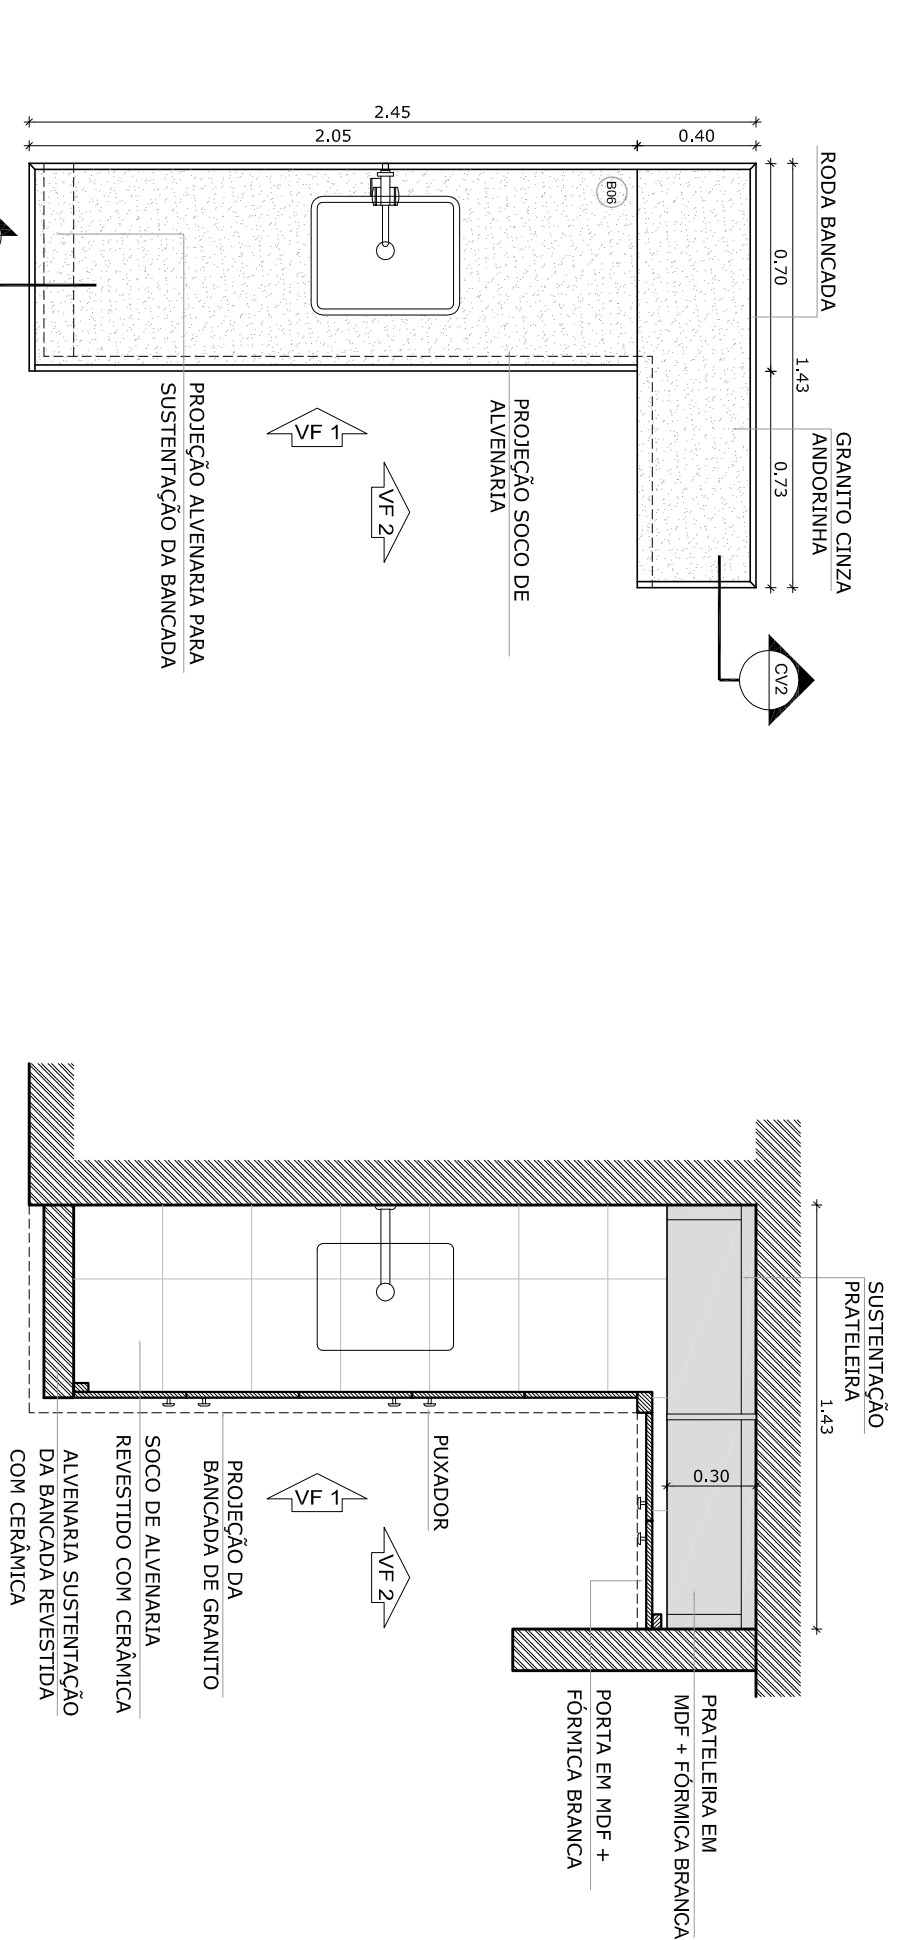




1 BALÇÃO B06  
ESCALA 1/25

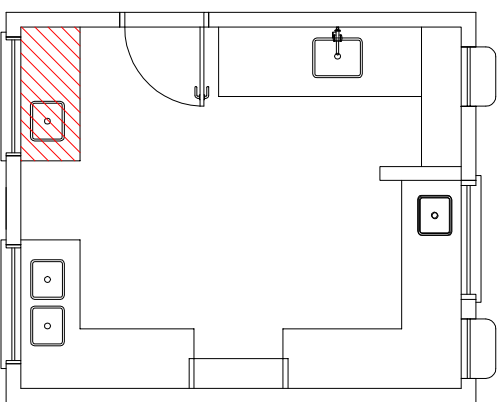

2 BALÇÃO B05  
ESCALA 1/25

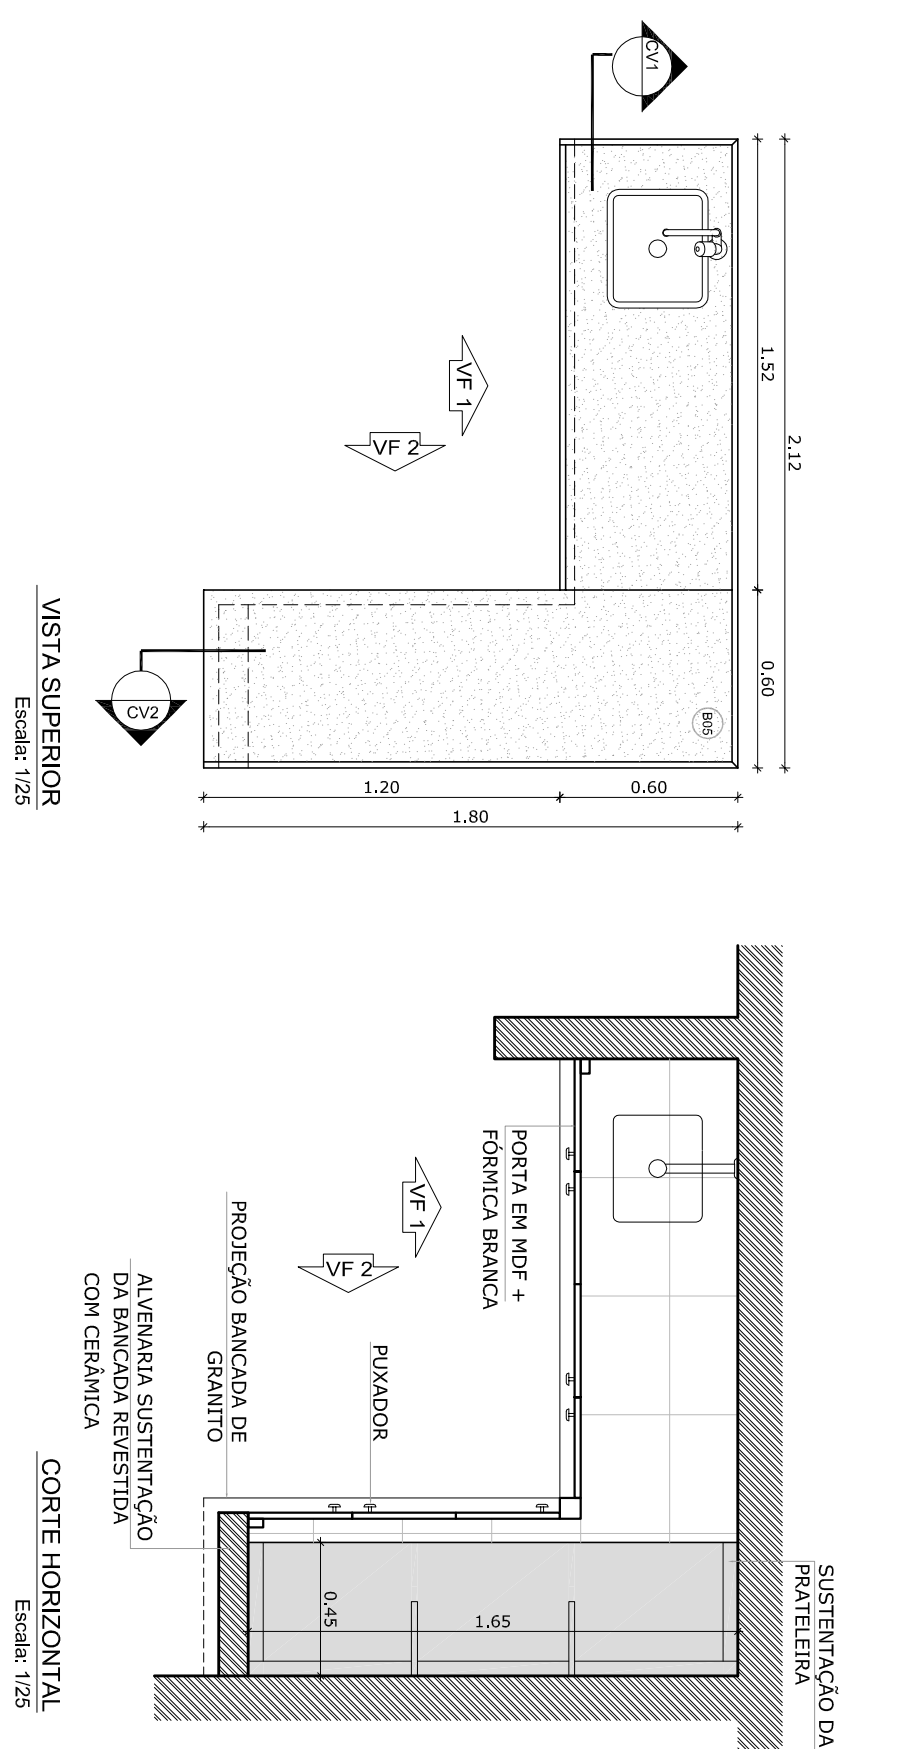

3 BALÇÃO B02  
ESCALA 1/25

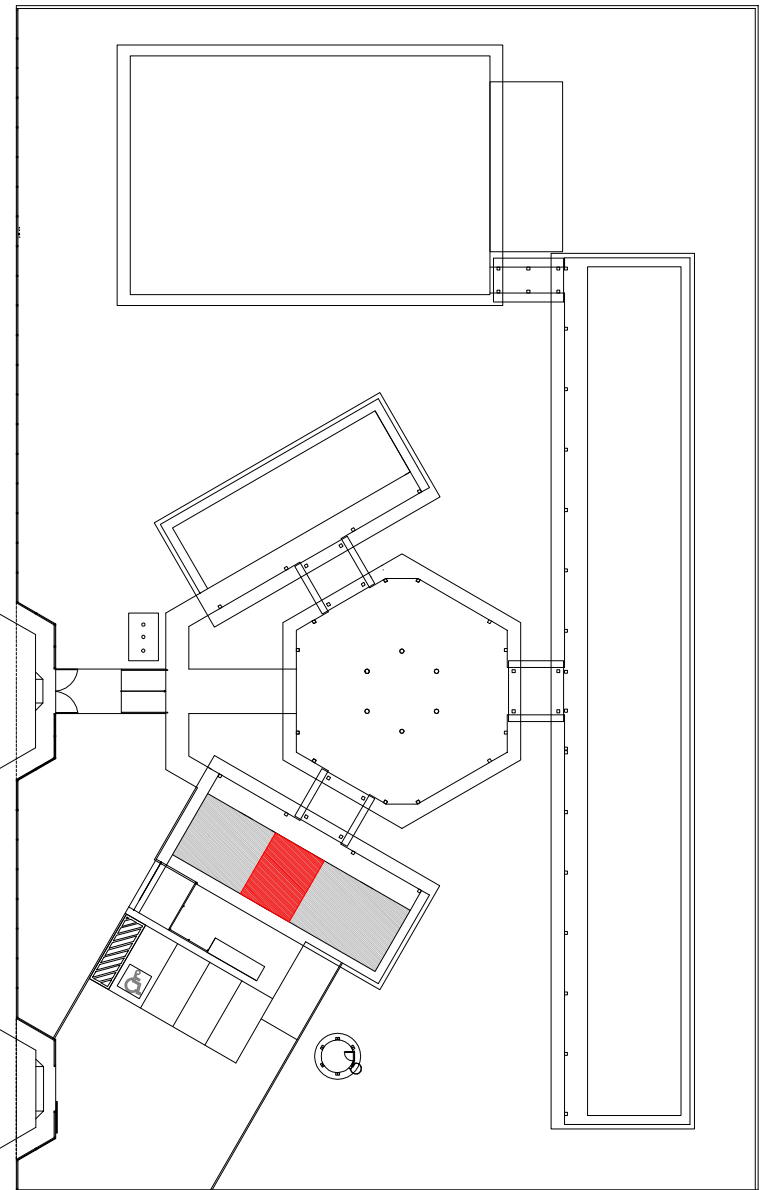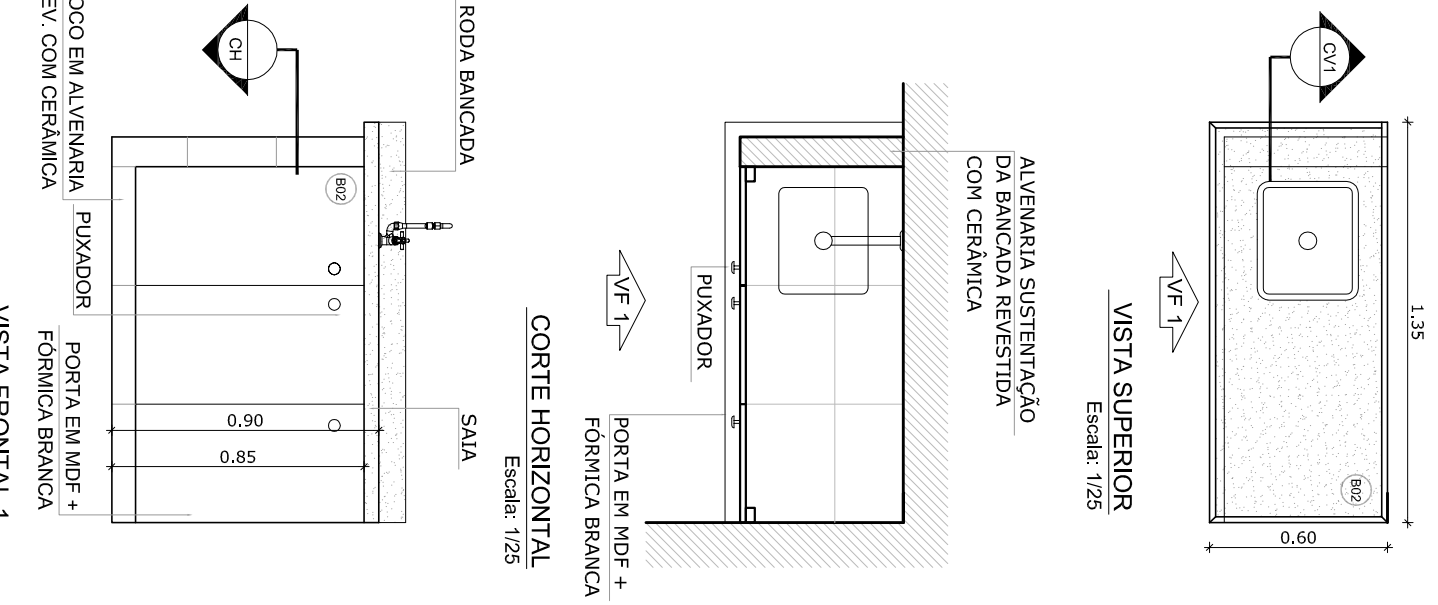

CROQUI DE REFERÊNCIA

OBSERVAÇÃO:  
A PAGINAÇÃO DAS PAREDES DEVERÁ SEGUIR O ALINHAMENTO DO PISO

- NOTAS
- MEDIDAS E NÍVEIS EM METROS
  - VERIFICAR POSIÇÃO EXATA DOS PILARES NO PROJETO ESTRUTURAL
  - VERIFICAR DETALHES CONSTRUTIVOS PERTINENTES NO PROJETO DE DETALHAMENTO
  - SEGUIR ORIENTAÇÃO DO PROJETO QUANTO A UTILIZAÇÃO DAS CORES, CASO SEJA NECESSÁRIA
  - EM CASO DE CONFLITO DE INFORMAÇÕES ENTRE O PROJETO GRÁFICO E O MEMORIAL DESCRITIVO E ESPECIFICAÇÕES TÉCNICAS, PREVALERÁ A INFORMAÇÃO CONTIDA NO DESENHO
  - ALTERAÇÕES NESTE PROJETO SOMENTE COM AUTORIZAÇÃO EXPRESSA DO FNDE
- REFERÊNCIA:
- PLANTILA DE QUANTITATIVOS
  - MEMORIAL DESCRITIVO E ESPECIFICAÇÕES TÉCNICAS

PROJETO PADRÃO - FNDE

MUNICÍPIO – UF: \_\_\_\_\_


PROPRIETÁRIO: \_\_\_\_\_

ENFEREÇO: \_\_\_\_\_



PROPRIETÁRIO \_\_\_\_\_

RSPO: TÉCNICO \_\_\_\_\_


CAU/ CREIA \_\_\_\_\_

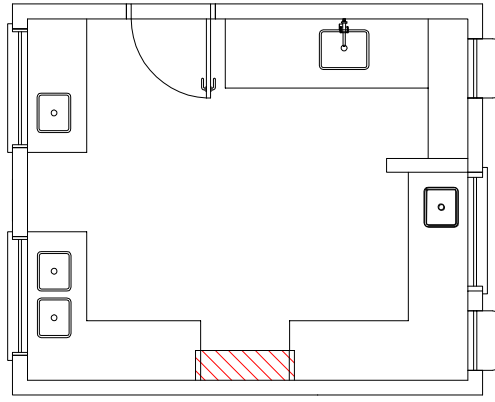

5 BALÇÃO B04  
ESCALA 1/25

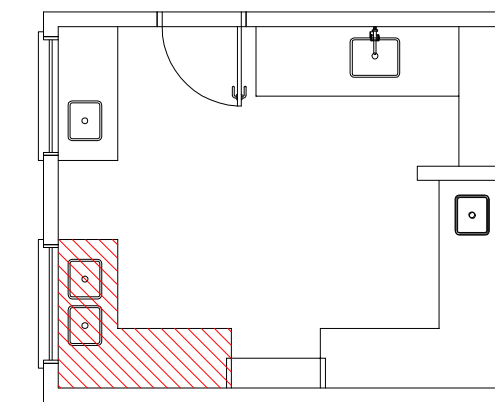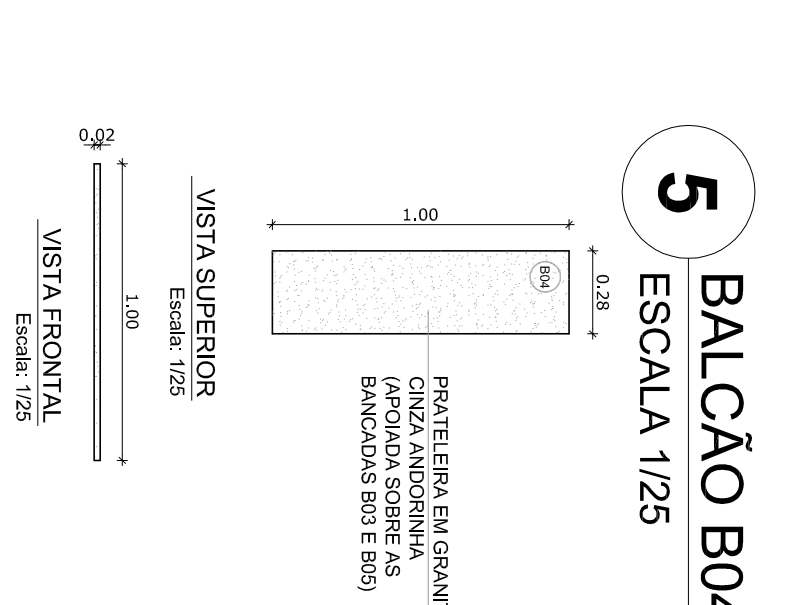

4 BALÇÃO B03  
ESCALA 1/25

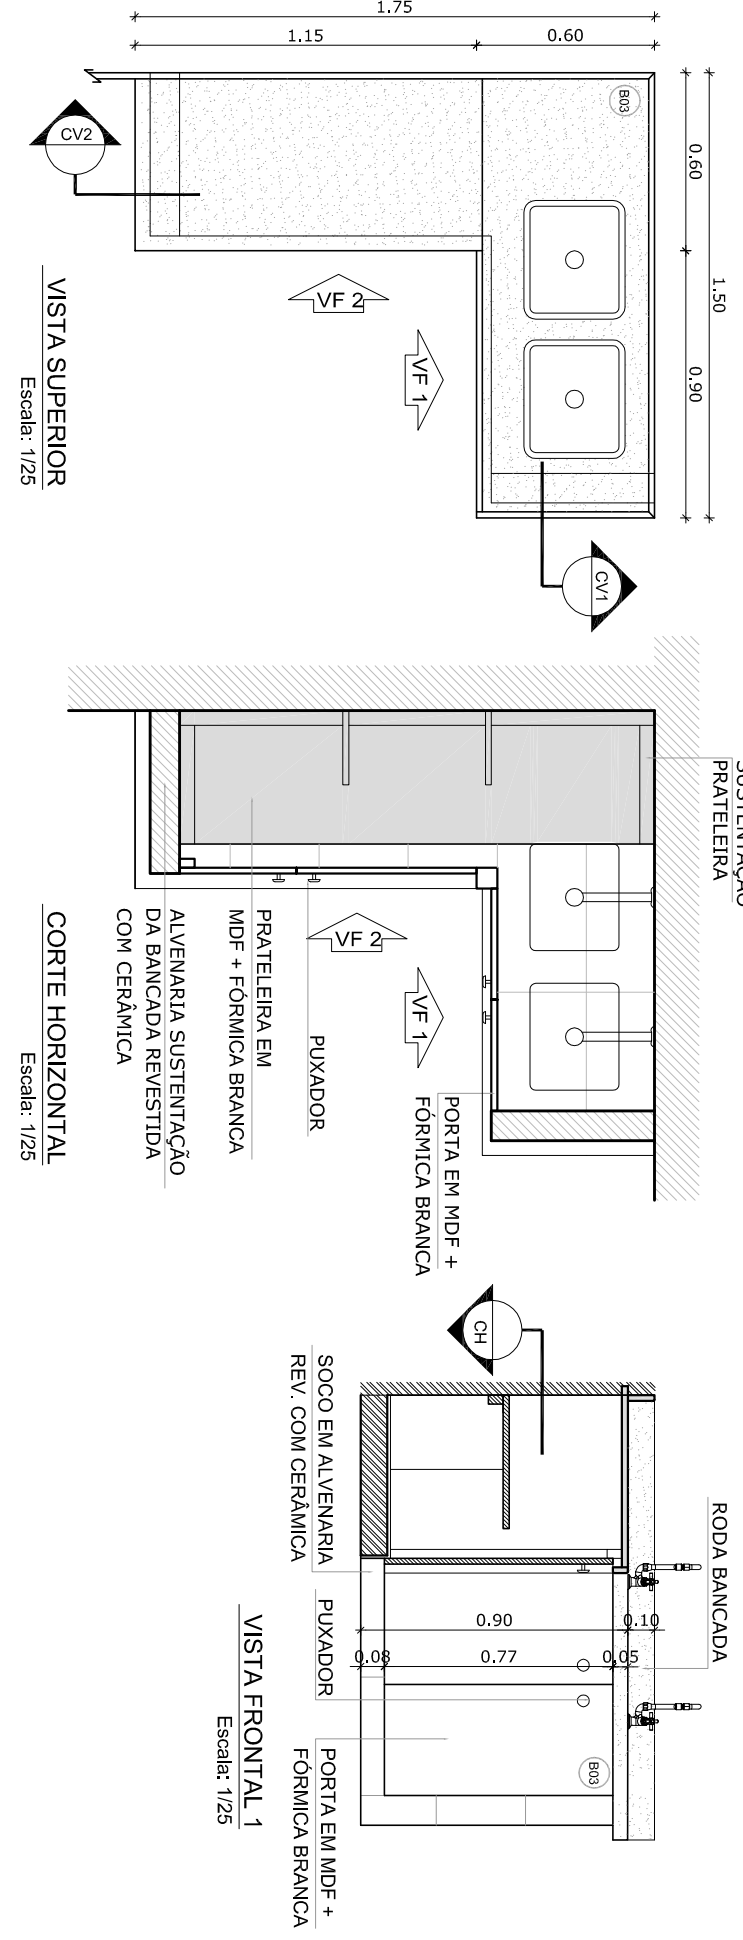

OBSERVAÇÕES: