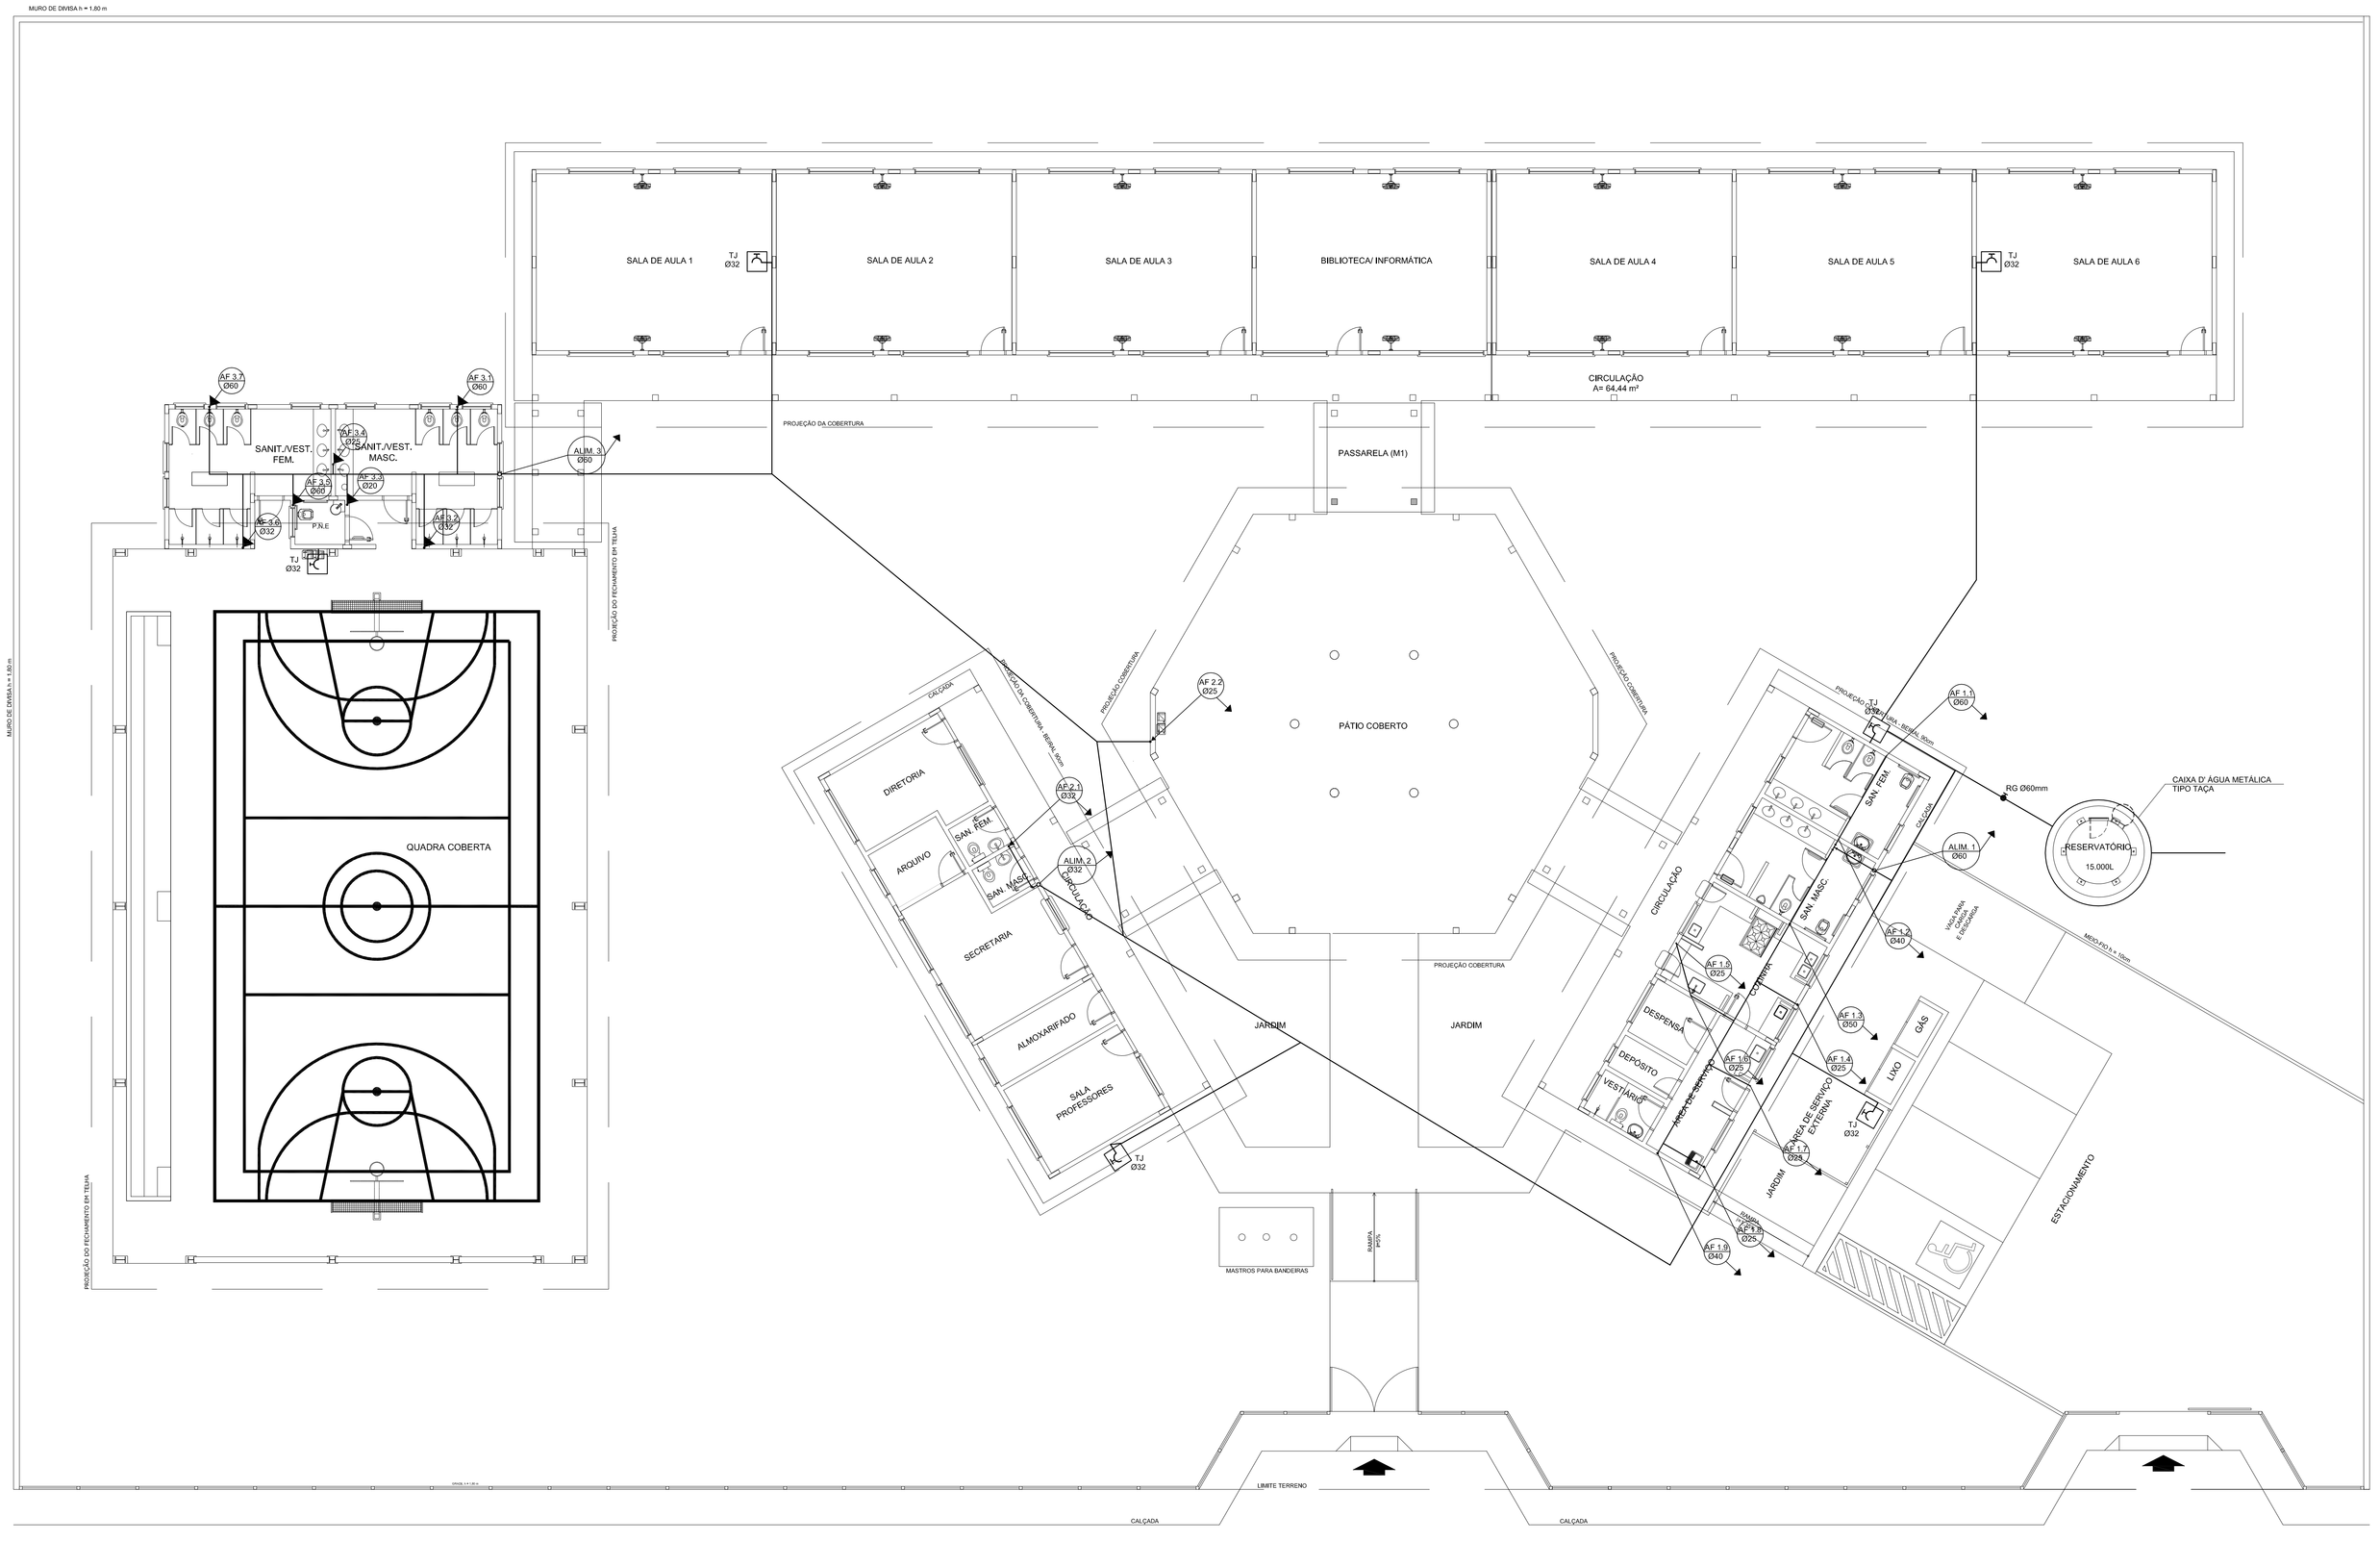

1 PLANTA BAIXA - ÁGUA FRIA
ESCALA 1/100

LEGENDA	
RG	REGISTRO DE GAVETA
RP	REGISTRO DE PRESSÃO
	PONTO DE ÁGUA
TJ Ø32	TORNEIRA DE JARDIM
	TUBULAÇÃO EM PVC AF
	SUBIDA DE TUBULAÇÃO
	DESCIDA DE TUBULAÇÃO

OBSERVAÇÕES:

1. TODA TUBULAÇÃO SERÁ EM PVC RÍGIDO SOLDÁVEL CLASSE 15, COM OS DIÂMETROS (mm) INDICADOS.
2. AS TORNEIRAS DE JARDIM FICARÃO A 50cm DO NÍVEL DO TERRENO.
3. AS TUBULAÇÕES QUE PASSAM PELO SOLO SERÃO ENTERRADAS COMO INDICADO PELAS RESPECTIVAS PROFUNDIDADES. VER DETALHE TUBULAÇÃO ENTERRADA.

FNDE Fundo Nacional de Desenvolvimento da Educação | Ministério da Educação | GOVERNO FEDERAL BRASIL PAÍS RICO É PAÍS SEM POBREZA

PROJETO PADRÃO - FNDE

MUNICÍPIO – UF:

PROPRIETÁRIO:

ENDEREÇO:

PROPRIETÁRIO

RESP. TÉCNICO — CAU/ CREA

DLFO	CAU/ CREA
	RA

OBSERVAÇÕES:

ESCOLA 6 SALAS DE AULA
PROJETO HIDROSSANITÁRIO

COORDENAÇÃO			
COEST - Coordenação Geral de Infraestrutura Educacional	INSTALAÇÕES DE ÁGUA FRIA PLANTA BAIXA		HAG
FORMATO (1140X594)	REVISÃO R.01	ESCALA 1/100 DATA EMISSÃO FEVEREIRO/2014	PRANCHA 01/04